
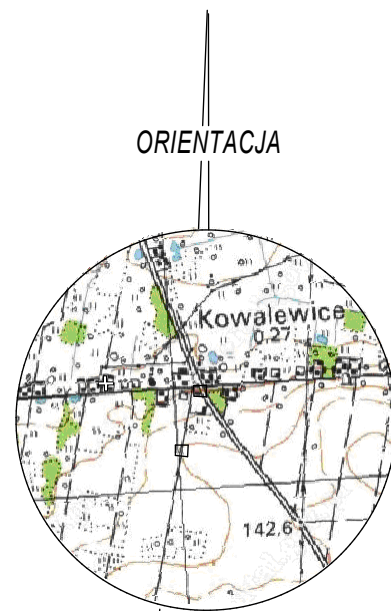


PROJEKT ZAMIENNY ZAGOSPODAROWANIA TERENU skala 1:500

lokalizacja: KOWALEWICE, działka nr ewid. 294 - obr. Kowalewice
inwestor: Gmina Parzęczew, 95-045 Parzęczew, ul. Południowa 1

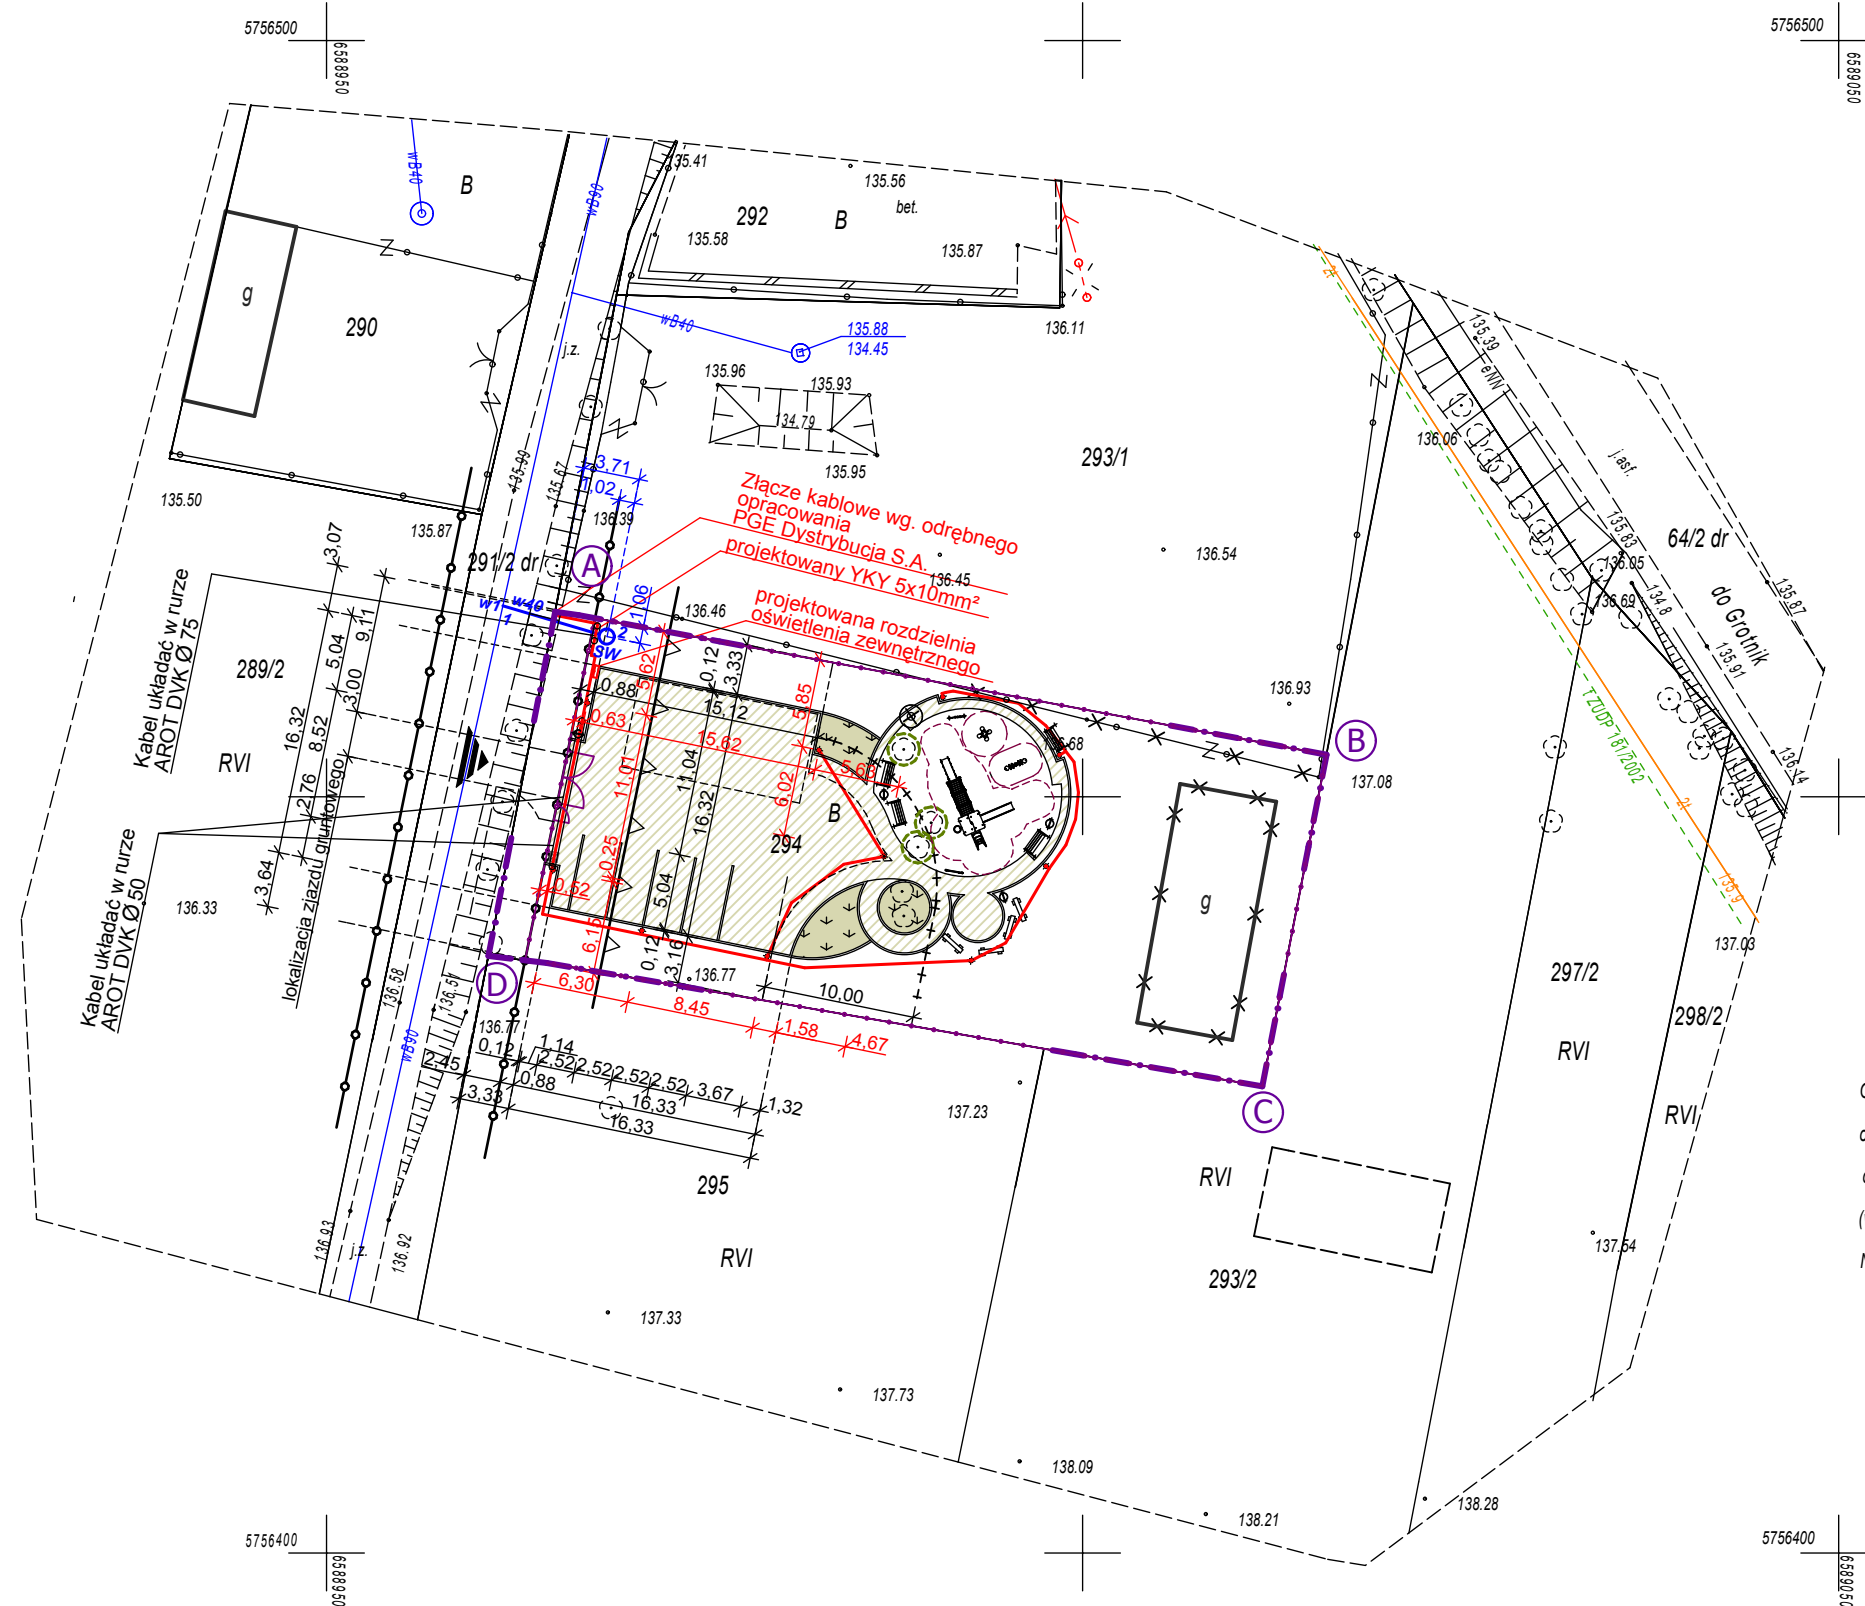

skala 1:25000

Mapa do celów projektowych
skala 1 : 500

Opracowano na podstawie mapy zasadniczej nr: 112.413.02
operatu z modernizacji ewidencji gruntów i budynków obrębu Kowalewice
oraz pomiaru uzupełniającego z miesiąca lipca 2013
(w układzie współrzędnych "2000/18" oraz układzie wysokościowym "Kronsztadt 60")
Nie przeprowadzono badania ksiąg wieczystych w celu ustalenia służebności gruntowych.

woj. łódzkie
pow. zgierski
gmina Parzęczew 102007_2
Obręb Kowalewice 102007_2.0008
miejscowość Kowalewice
działka nr 294
KERG :853-83/2013

Wykonawca:

Ks.rob. GA/25/2013

dn. 07.08.2013 r.

OPIS

- granica własności działki nr ewid. 294
granica inwestycji
- linia rozgraniczająca
- nieprzekraczalna linia zabudowy
- istniejący budynek gospodarczy
przewidziany do rozbiórki
- istniejąca liściasta zieleni wysoka
adaptowana bez zmian
- istniejąca liściasta zieleni wysoka
przewidziana do wycinki
- projektowana wieloletnia
zieleni płożąca i okrywowa
- projektowany zarys terenów utwardzonych
- fragment istniejącego ogrodzenia
przewidziany do rozbiórki
- projektowane ogrodzenia panelowe o wys. H=1,43m
na prefabrykowanej podmurówce
- projektowana brama o szer. 3,50m
i furtka o szer. 1,00m
- projektowana lokalizacja bramy
i zjazdu gruntowego z gminnej drogi dojazdowej
- granica pasa ochronnego szer. 10,0m
dla wyposażenia placu zabaw
- projektowane urządzenia zabawowe
i obiekty małej architektury
- zakres strefy bezpieczeństwa urządzeń zabawowych
- miejsce na odpadki
- istniejąca, niedrożna studnia kopana
przewidziana do zasypania
- projektowane przyłącze wody
1-2 wg odrębnego opracowania trybem zgłoszenia
- projektowana wewnętrzna linia zasilająca energii elektrycznej
- projektowane oświetlenie terenu
na słupach stalowych H=3,50m
i prefabrykowanym fundamencie typu B-50

		PROJEKT BUDOWLANY ZAGOSPODAROWANIA DZIAŁKI NA DZIAŁALNOŚĆ KULTURALNO - REKREACYJNĄ MIESZKAŃCÓW GMINY PARZĘCZEW	skala 1:500
temat:	PROJEKT ZAGOSPODAROWANIA TERENU		nr rys. 1.1
inwestor:	Gmina Parzęczew, 95-045 Parzęczew, ul. Południowa 1		data
lokalizacja:	Kowalewice, działka nr ewid. 294 - obr. Kowalewice		12. 2013r.
projektant: architektura i urbanistyka	mgr inż. arch. Agnieszka Siuda upr. nr 17/R-32/t.OIA/08 Mapa została zaewidencjonowana przez Starostwo Powiatowe w Zgierzu, Powiatowy Ośrodek Dokumentacji Geodezyjnej i Kartograficznej dnia 28.05.2013r. pod nr 4 418/2013 W zakresie symboli, znaków, treści oraz skali za zgodność z oryginałem potwierdzam		
projektant: instalacje elektryczne	mgr inż. Andrzej Sroczyński upr. nr 65/84/MWL		

Mapę zaktualizowano w obszarze oznaczonym linią przerywaną: