

z dnia 18 października 2018 r.

w sprawie przystąpienia do sporządzenia zmiany miejscowego planu zagospodarowania przestrzennego gminy Parzęczew obejmującej obszar położony we wsi Nowomłynny oraz Sokola Góra

Na podstawie art. 18 ust. 2 pkt. 15 ustawy z dnia 8 marca 1990 r. o samorządzie gminnym (tekst jednolity Dz. U. z 2018 r. poz. 994 z późn. zm.) oraz art. 27 w związku z art. 14 ust. 1 i ust. 2 ustawy z dnia 27 marca 2003 r. o planowaniu i zagospodarowaniu przestrzennym (t. j. Dz. U. z 2017 r. poz. 1073 z późn. zm.) Rada Gminy w Parzęczewie uchwala co następuje:

§ 1. Postanawia się przystąpić do sporządzenia zmiany miejscowego planu zagospodarowania przestrzennego gminy Parzęczew przyjętego uchwałą NR XXXI/380/05 Rady Gminy w Parzęczewie z dnia 31 marca 2005 r. i ogłoszonego w Dz. Urz. Woj. Łódzkiego Nr 215, poz. 2177 z dnia 11 lipca 2005 r. w zakresie terenów obejmujących obszar położony we wsi Nowomłynny oraz Sokola Góra, którego granice oznaczono na załącznikach graficznych nr 1 i nr 2 do niniejszej uchwały.

§ 2. Przedmiotem zmiany planu, o której mowa w § 1 będzie przeznaczenie terenów nie naruszające ustaleń określonych w Zmianie studium uwarunkowań i kierunków zagospodarowania przestrzennego gminy Parzęczew zatwierdzonej uchwałą nr XLIX/404/18 Rady Gminy w Parzęczewie z dnia 31 lipca 2018 r.

§ 3. Zakres ustaleń opracowania odpowiadać będzie problematyce wyszczególnionej w art. 15 wyżej wymienionej ustawy z dnia 27 marca 2003 r. o planowaniu i zagospodarowaniu przestrzennym.

§ 4. Zobowiązuje się Wójta Gminy Parzęczew do prawidłowego przeprowadzenia trybu opracowania stosownie do przepisów art. 17 wyżej wymienionej ustawy z dnia 27 marca 2003 r. o planowaniu i zagospodarowaniu przestrzennym.

§ 5. Wykonanie uchwały powierza się Wójtowi Gminy Parzęczew.


§ 6. Uchwała wchodzi w życie z dniem podjęcia i podlega ogłoszeniu na tablicy informacyjnej Urzędu Gminy w Parzęczew.



Przewodniczący
Rady Gminy
[Signature]
Władysław Krawczyk

Załącznik nr 1 do uchwały nr LII/422/18
Rady Gminy w Parzęczewie z dnia
18 października 2018 r.

**RADA GMINY
W PARZĘCZEWIE**

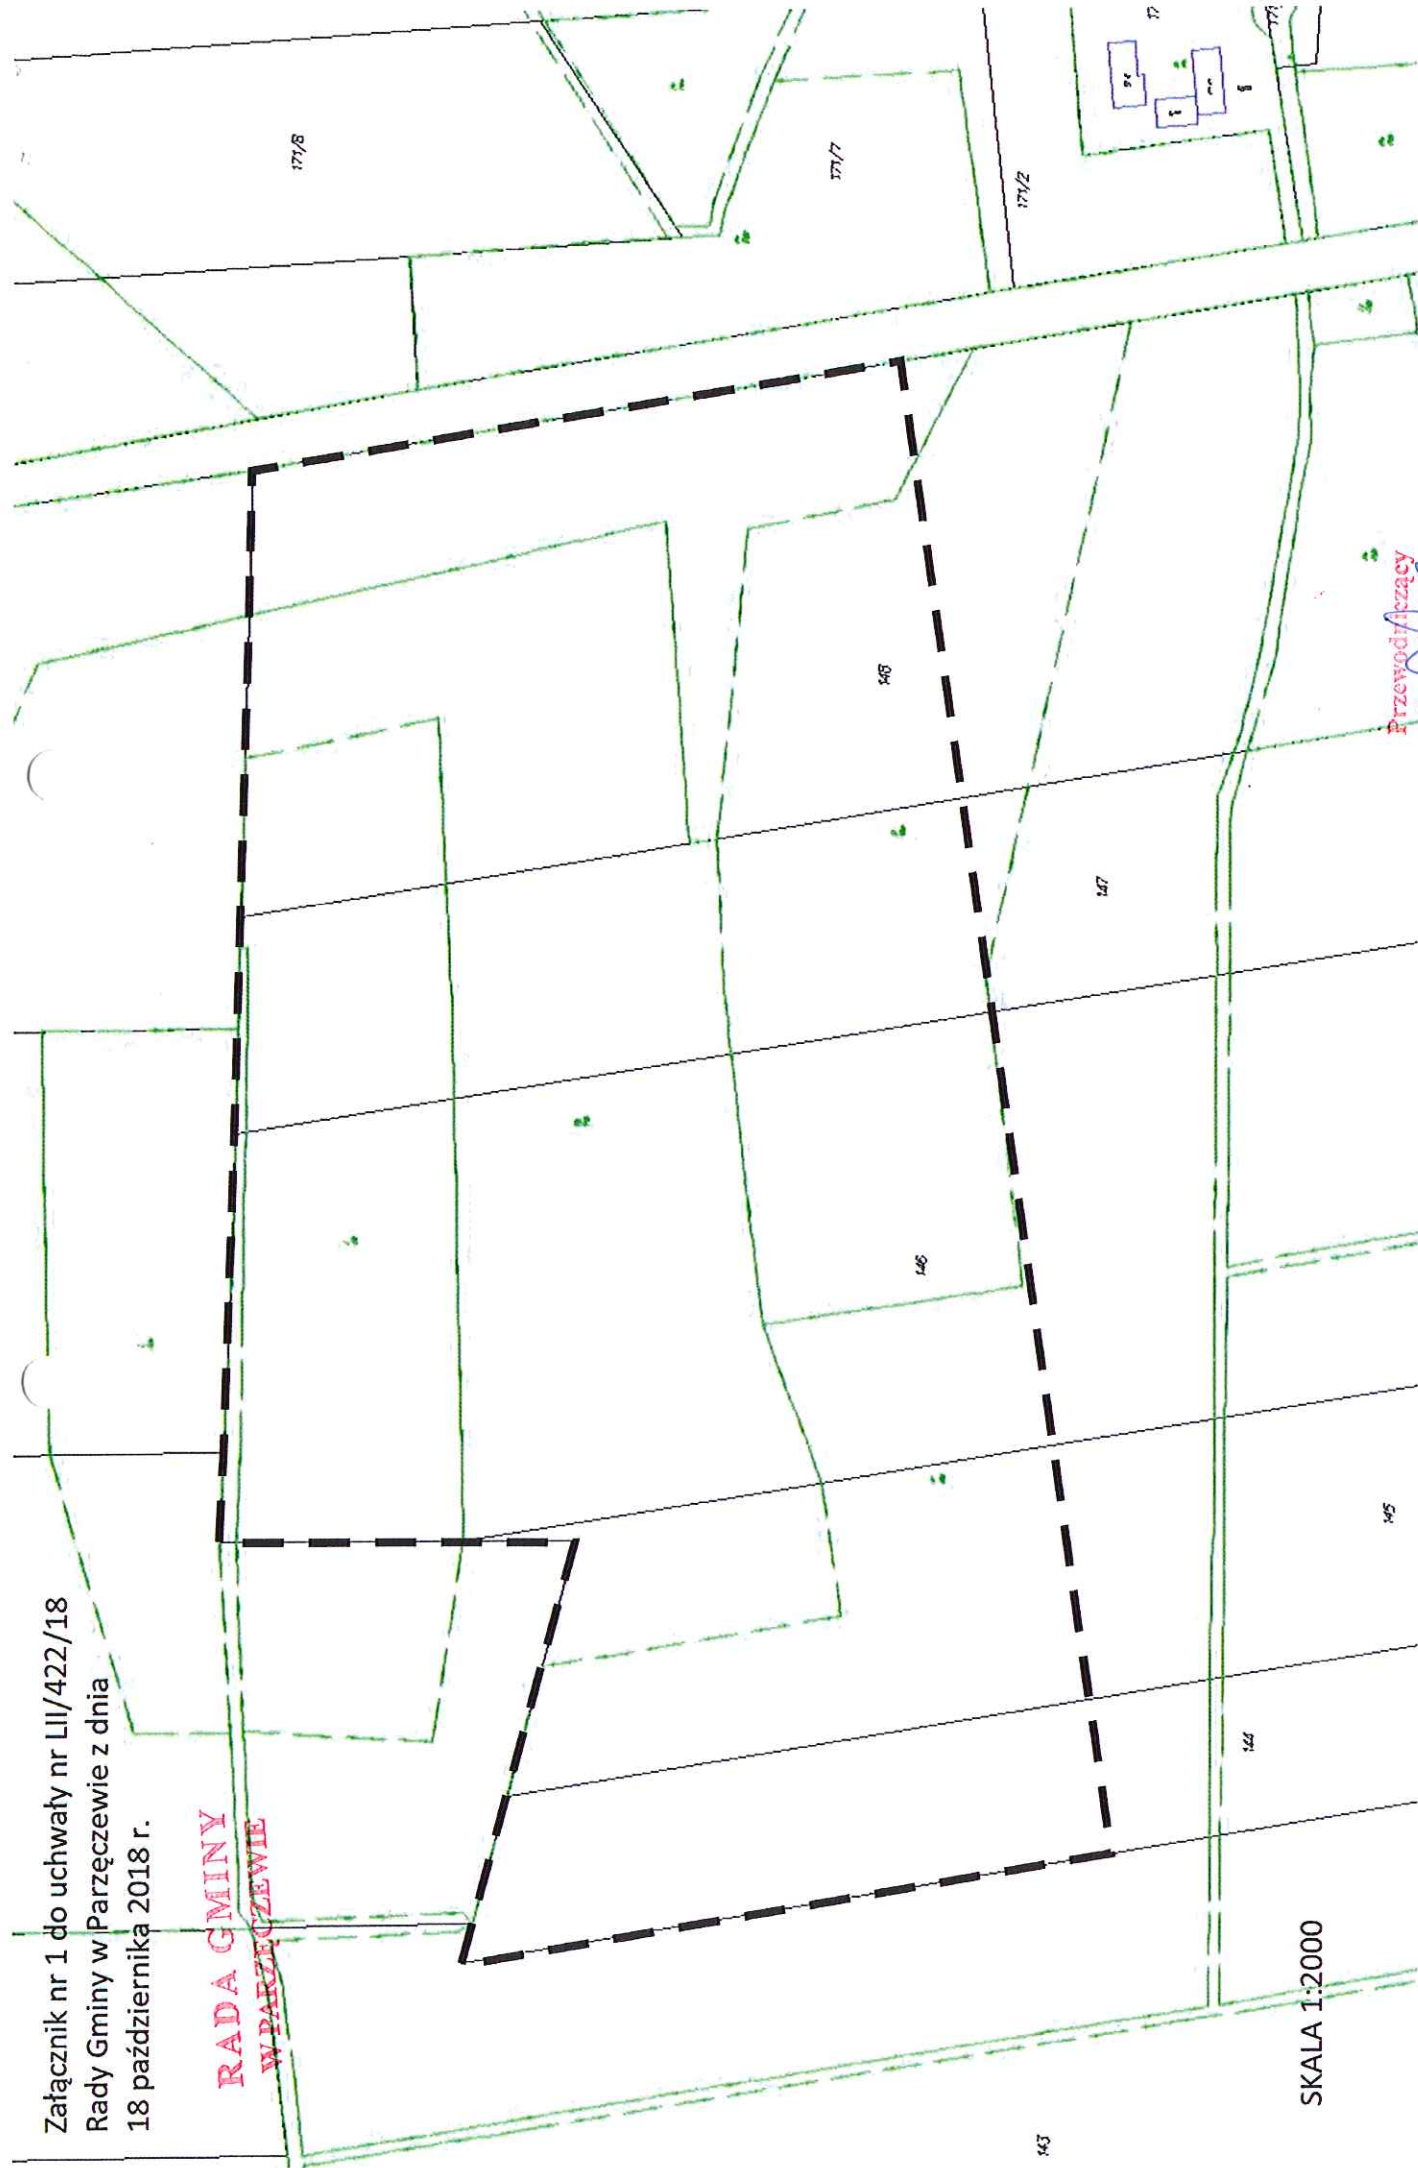

SKALA 1:2000

Przewodniczący
Rady Gminy
Władysław Krugawczyk

Załącznik nr 2 do uchwały nr LII/ 422 /18

Rady Gminy w Parzęczewie z dnia

18 października 2018 r.

**RADA GMINY
W PARZĘCZEWIE**

Spkola Góra

SKALA 1:5000

Id: 03E0D377-2AD4-42E8-9083-16A2C5C5194E. Podpisany

Przewodniczący
Rady Gminy
Władysław Krawczyk

Strona 1