



**UCHWAŁA NR XXIX/258/26
RADY MIEJSKIEJ W PARZĘCZEWIE**

z dnia 30 czerwca 2026 r.

w sprawie przystąpienia do sporządzenia zmiany miejscowego planu zagospodarowania przestrzennego gminy Parzęczew dla fragmentu obrębów: Anastazew, Florentynów oraz Mariampol

Na podstawie art. 18 ust. 2 pkt. 15 ustawy z dnia 8 marca 1990 r. o samorządzie gminnym (t.j. Dz. U. z 2026 r. poz. 662) oraz art. 27 w związku z art. 14 ustawy z dnia 27 marca 2003 r. o planowaniu i zagospodarowaniu przestrzennym (t.j. Dz. U. z 2026 r. poz. 538) oraz art. 67 ustawy z dnia 7 lipca 2023 r. o zmianie ustawy o planowaniu i zagospodarowaniu przestrzennym oraz niektórych innych ustaw (Dz. U. z 2023 r. poz. 1688 ze zm.) **Rada Miejska w Parzęczewie uchwala, co następuje:**

§ 1. Przystępuje się do sporządzenia zmiany miejscowego planu zagospodarowania przestrzennego gminy Parzęczew dla fragmentu obrębów: Anastazew, Florentynów oraz Mariampol.

§ 2. Granice obszaru objętego planem miejscowym przedstawiono na załącznikach graficznych do niniejszej uchwały o numerach od 1 do 3.


§ 3. Dopuszcza się etapowanie prac planistycznych. Dla poszczególnych etapów może następować odrębne opracowywanie i uchwalanie miejscowych planów zagospodarowania przestrzennego.


§ 4. Wykonanie uchwały powierza się Burmistrzowi Miasta i Gminy Parzęczew.

§ 5. Uchwała wchodzi w życie z dniem podjęcia i podlega publikacji na tablicy informacyjnej Urzędu Miasta i Gminy Parzęczew.



Przewodniczący Rady
Miejskiej w Parzęczewie

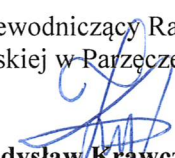

Władysław Krawczyk

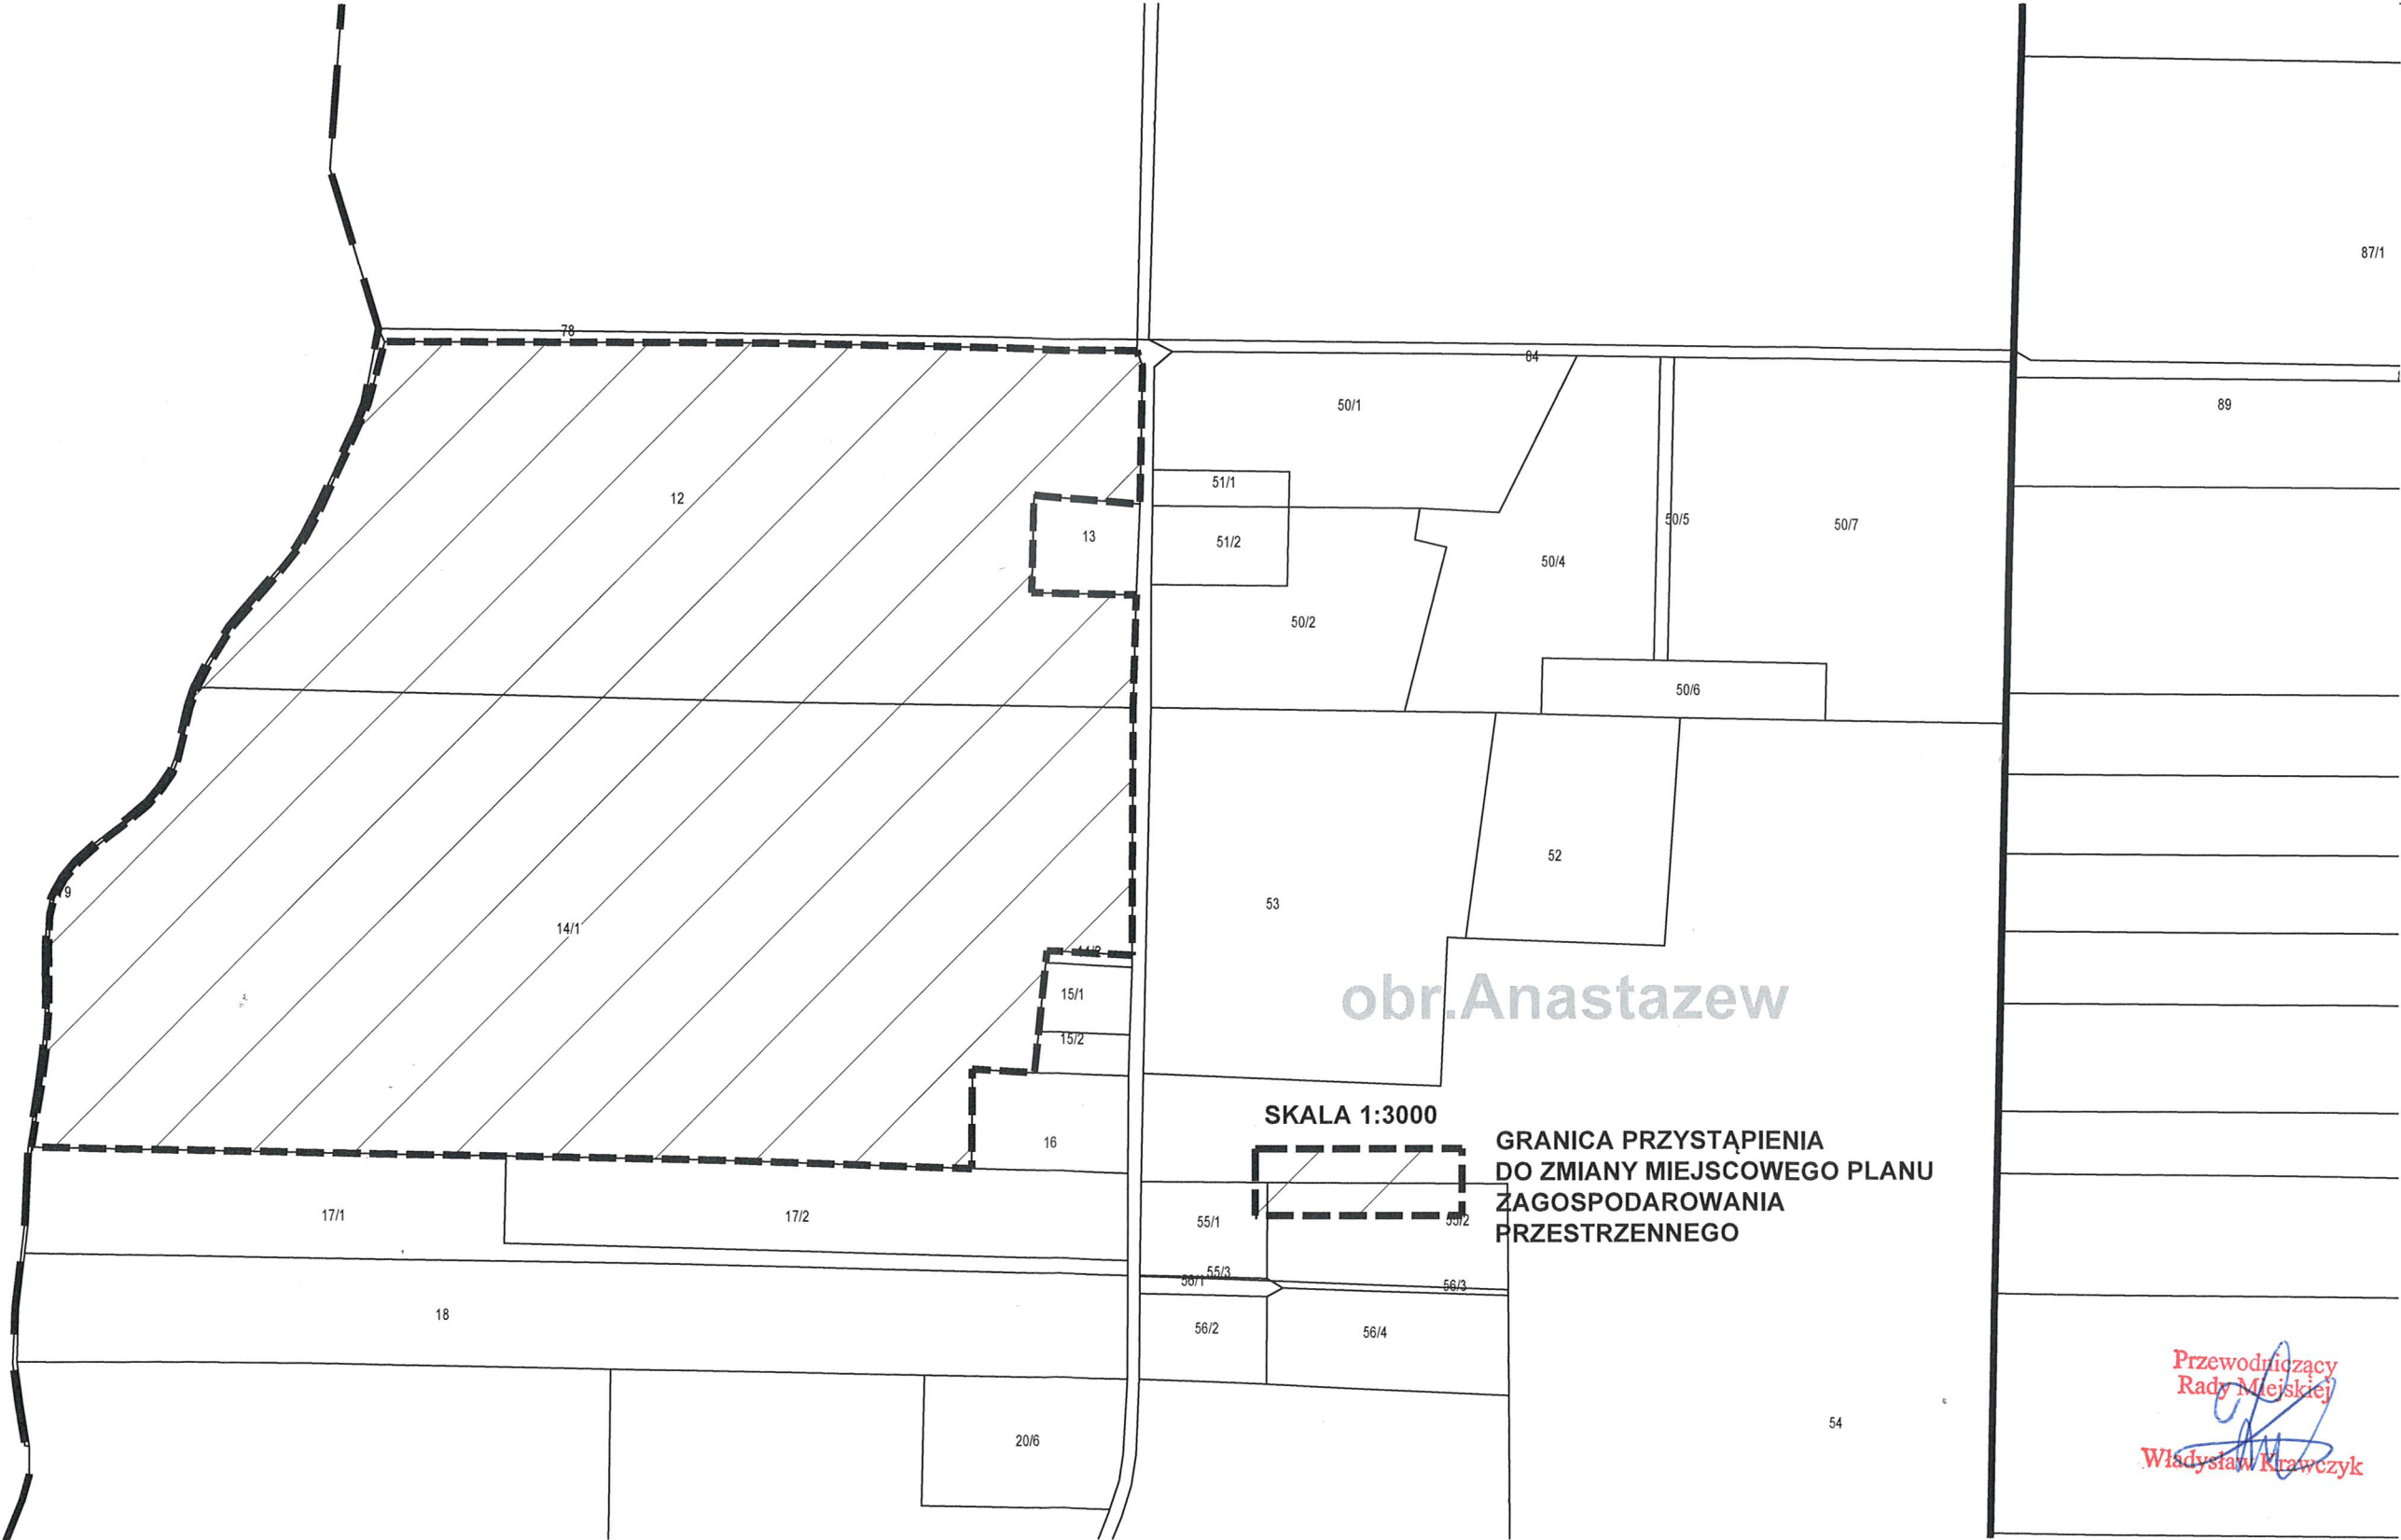

Załącznik nr 2 do uchwały nr XXIX/258/26

Rady Miejskiej w Parzęczewie


z dnia 30 czerwca 2026 r.

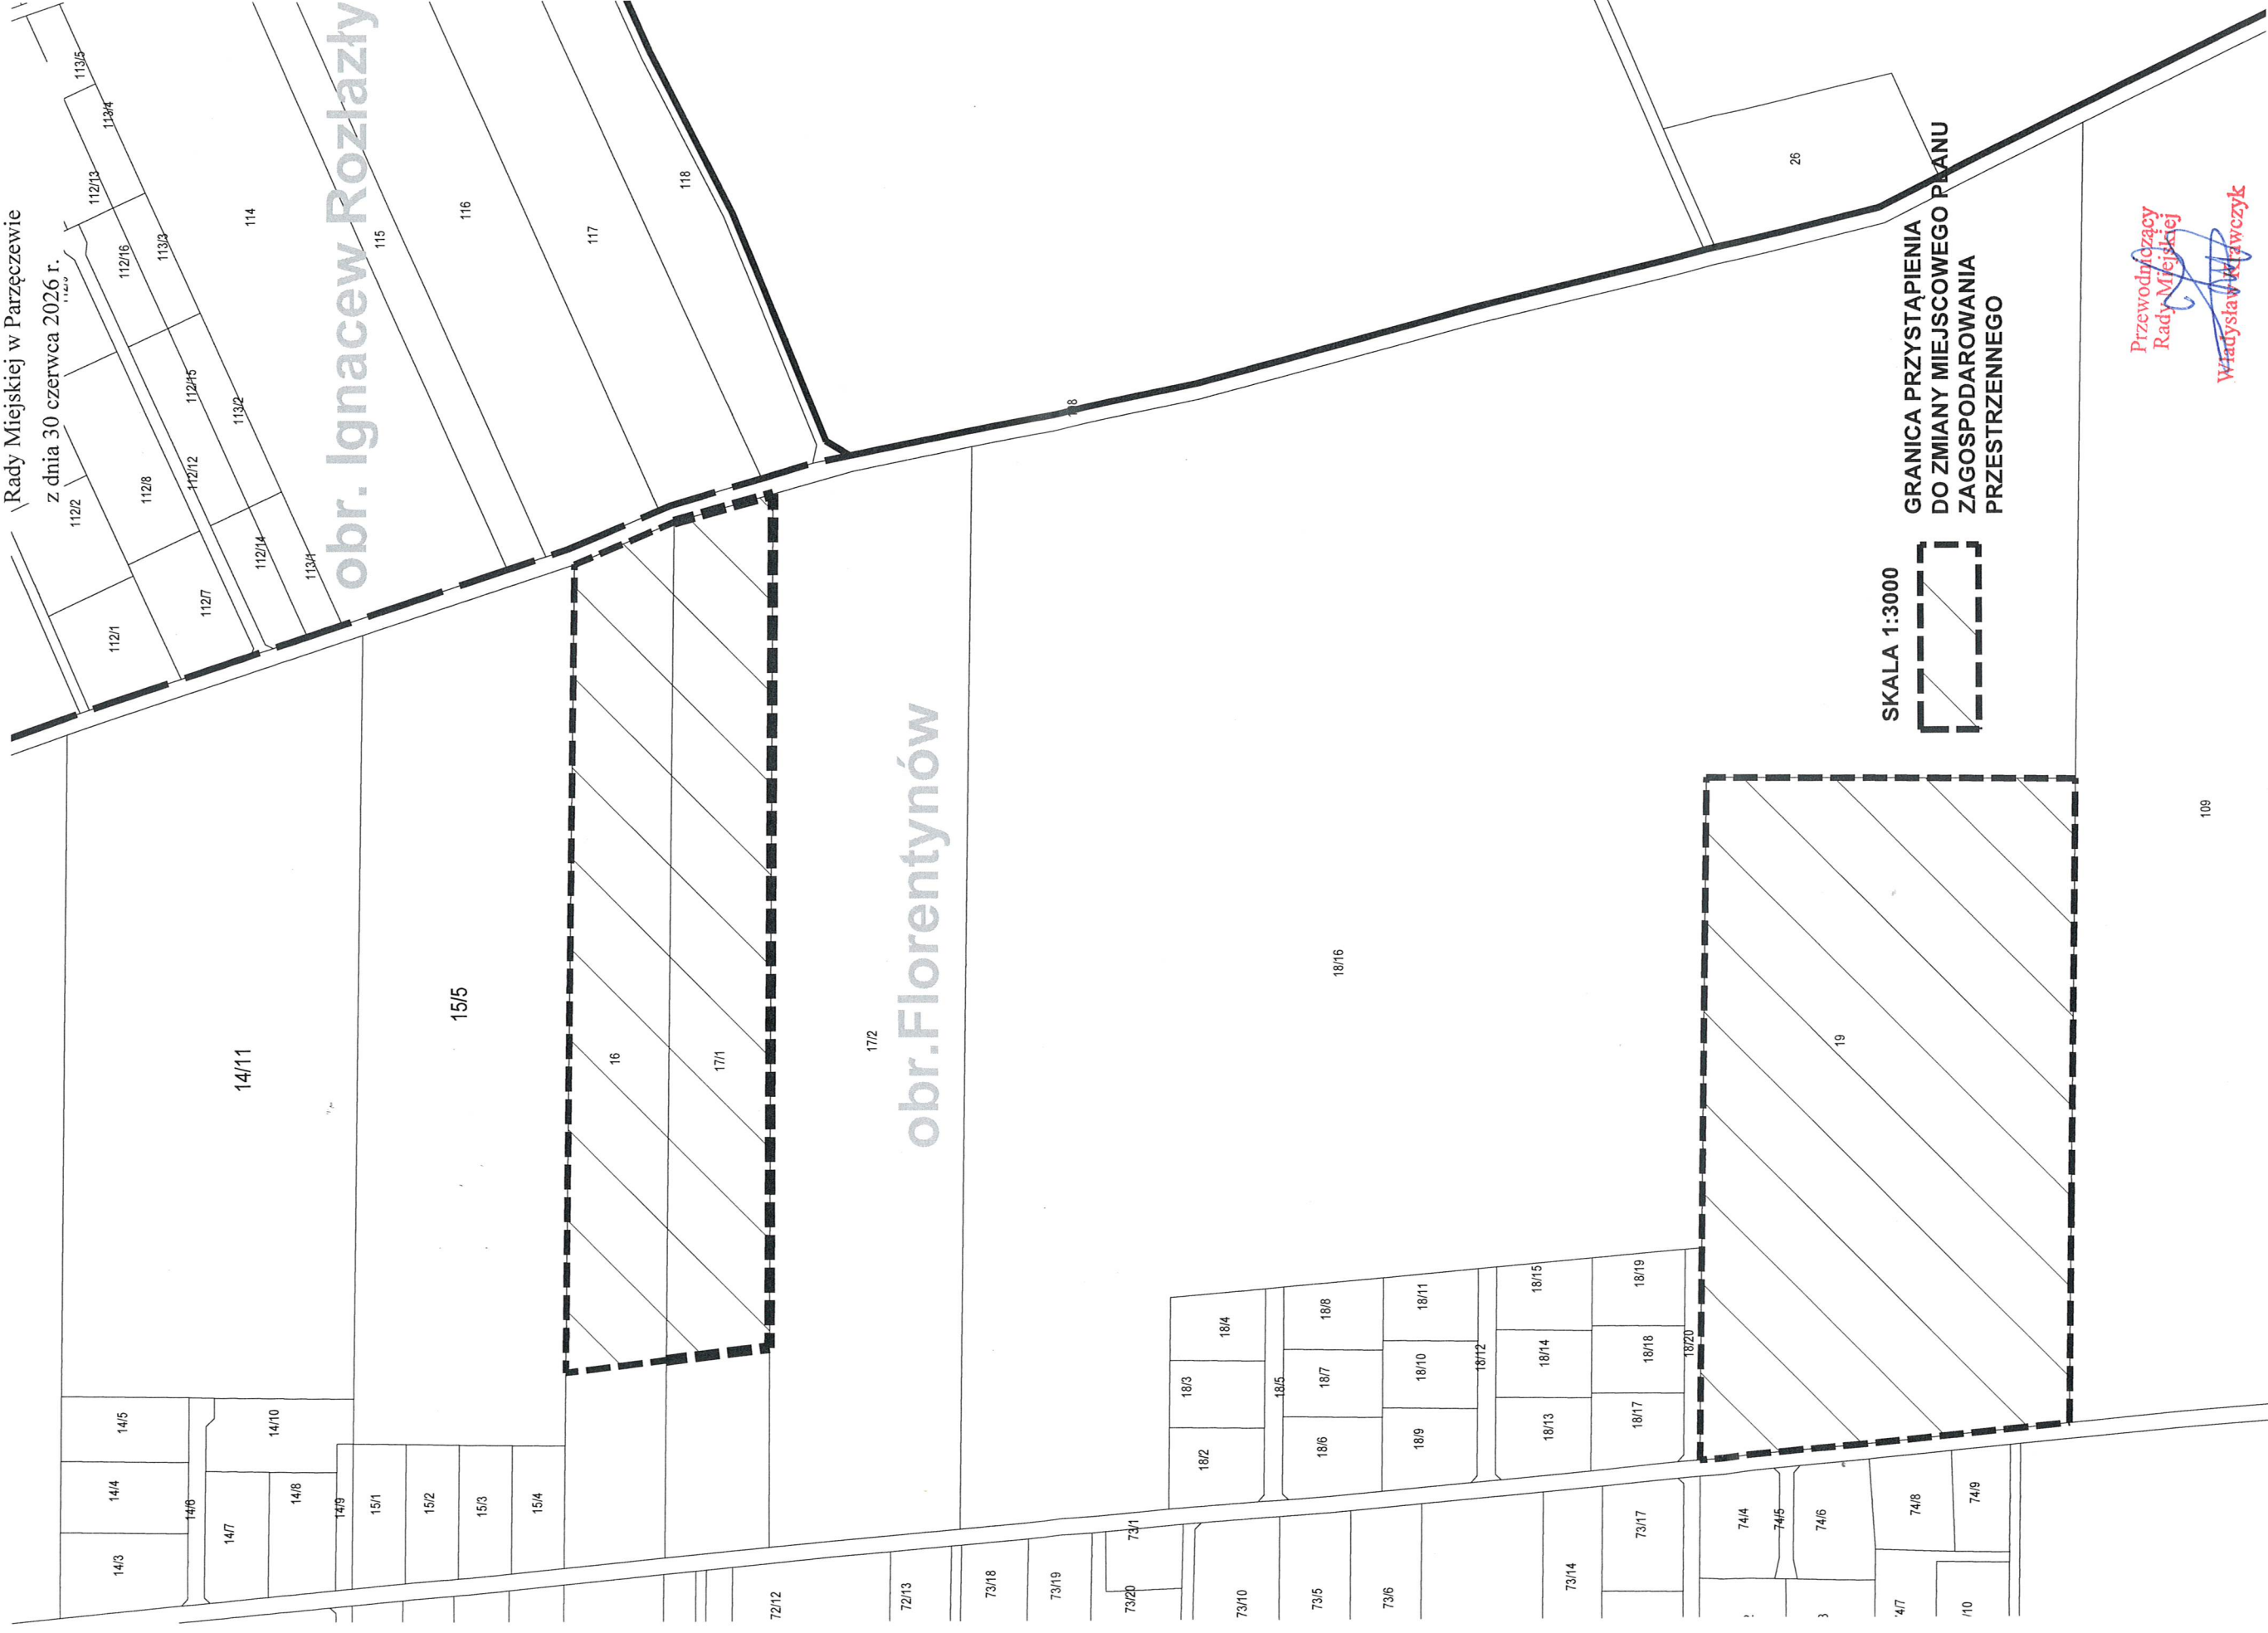

Przewodniczący
Rady Miejskiej

Władysław Krawczyk

Załącznik nr 3 do uchwały nr XXIX/258/26
Rady Miejskiej w Parzęczewie
z dnia 30 czerwca 2026 r.

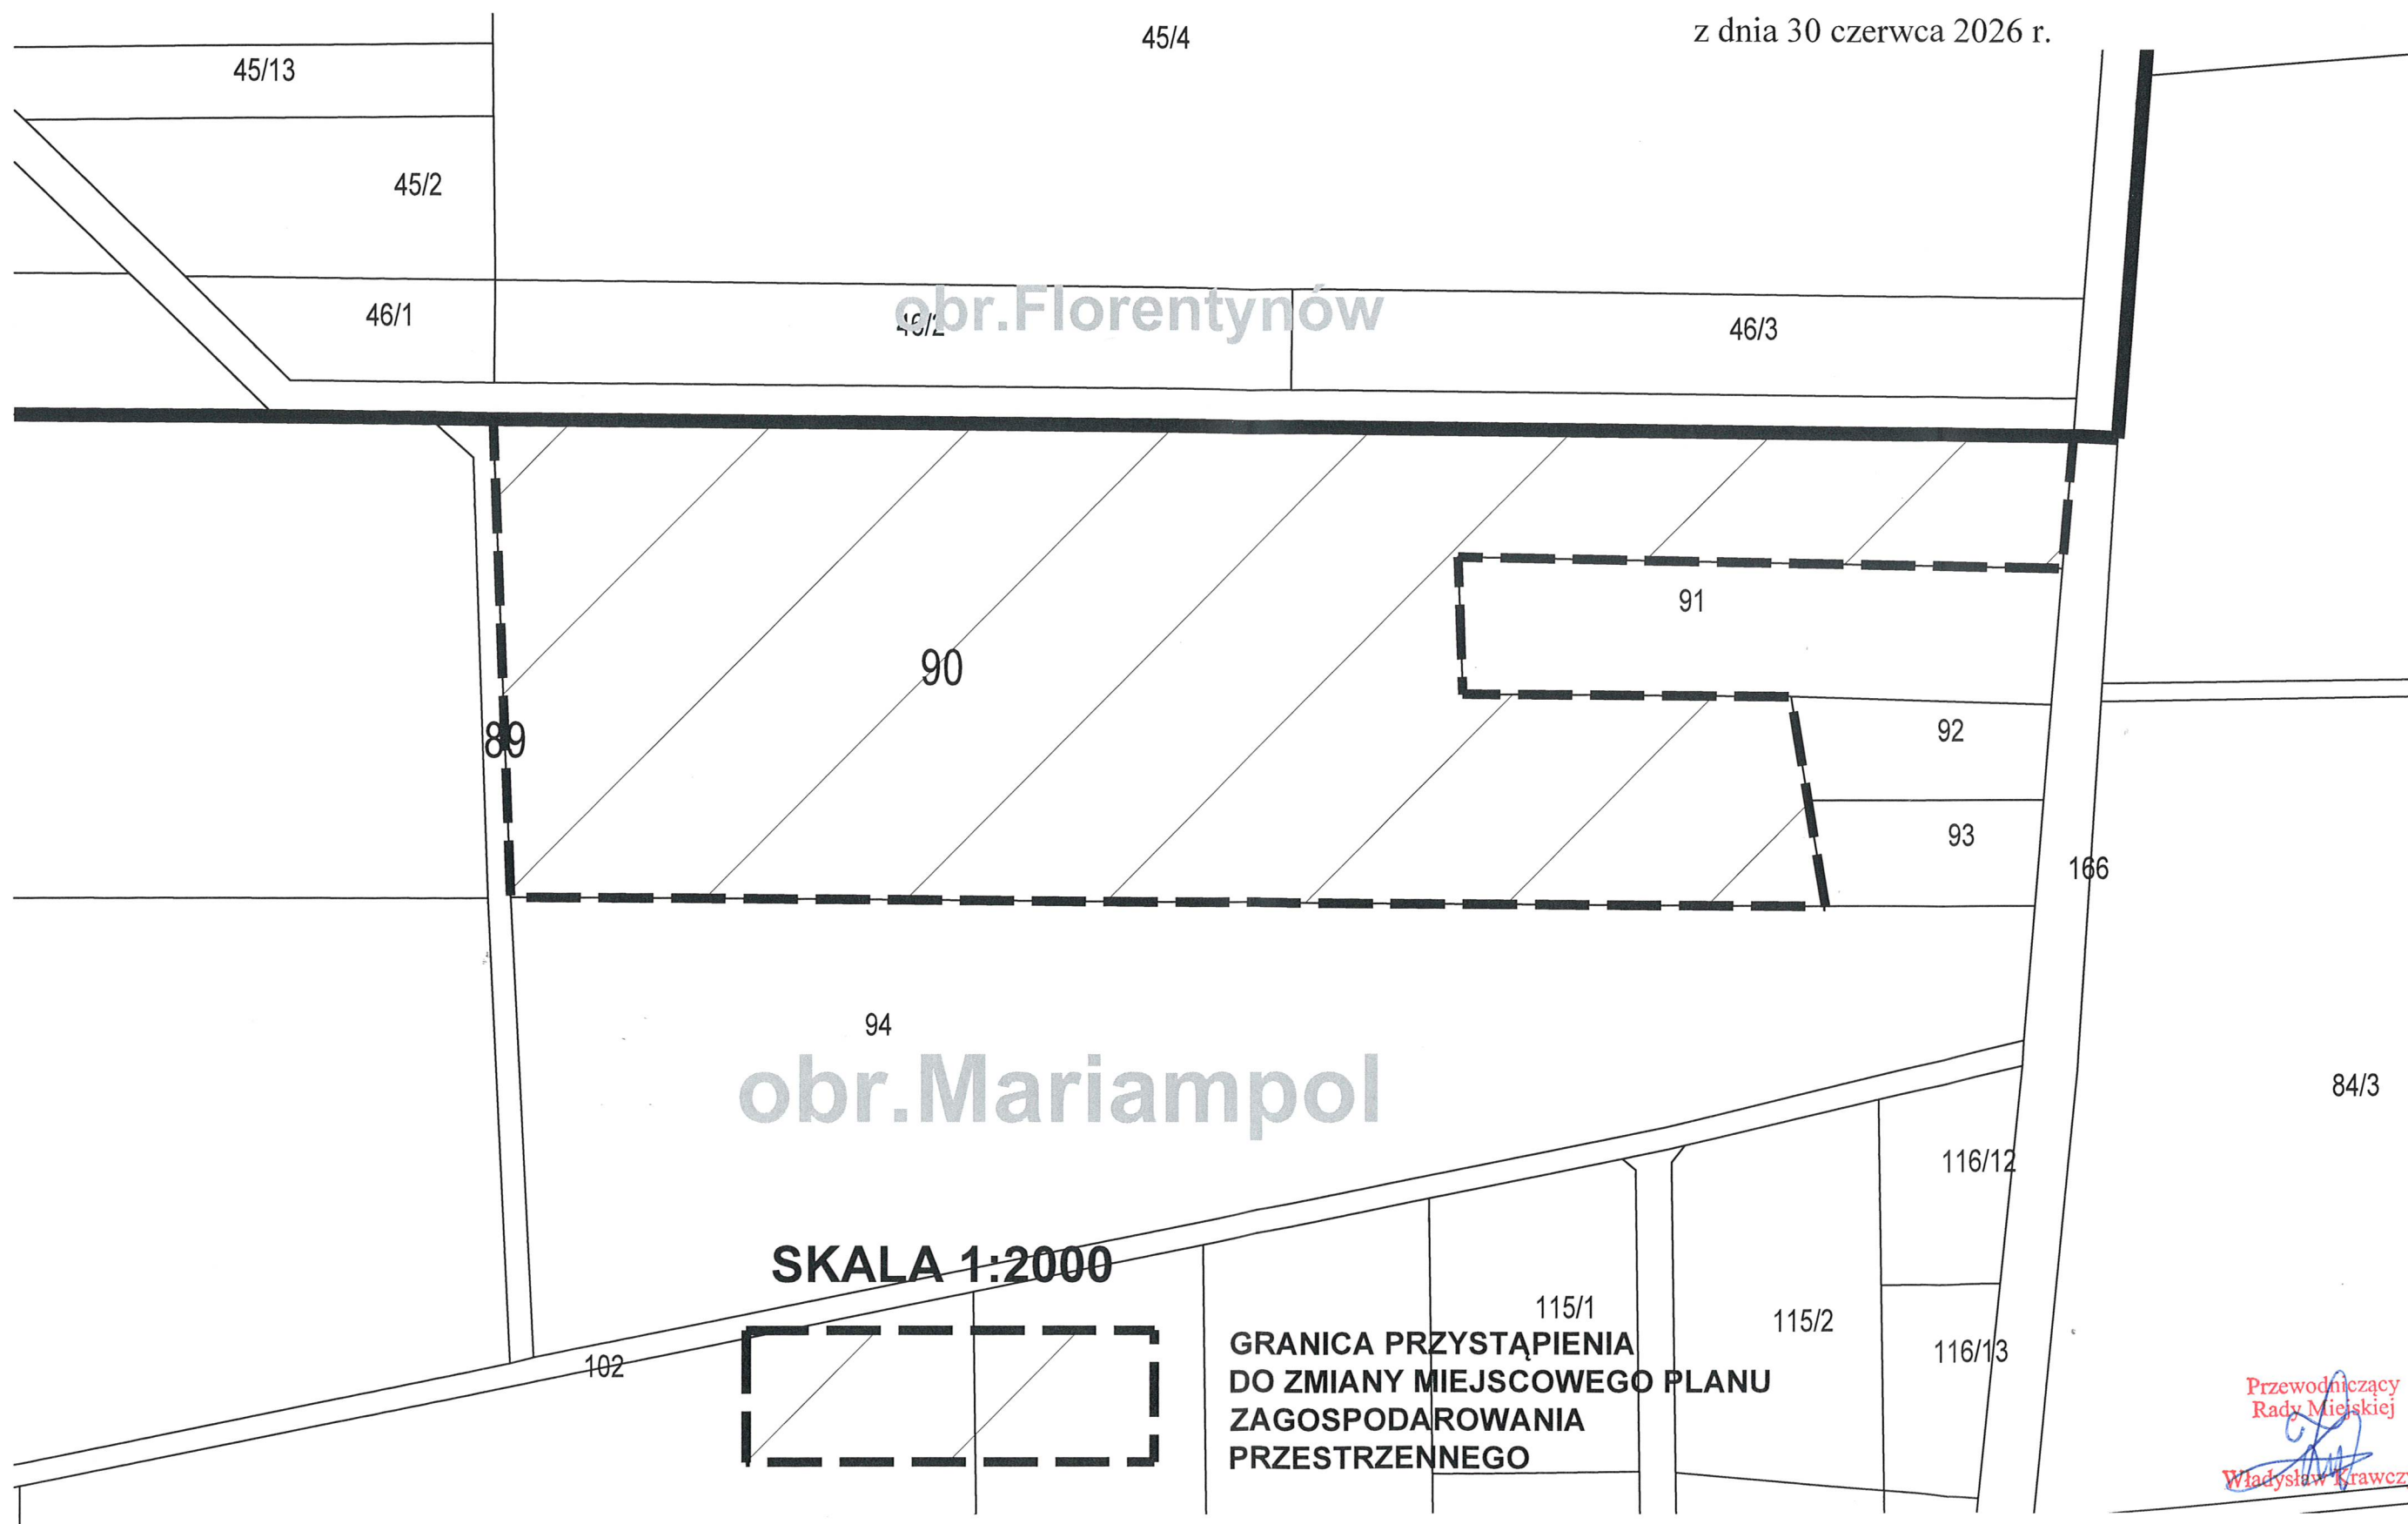

Przewodniczący
Rady Miejskiej
[Signature]
Władysław Krawczyk